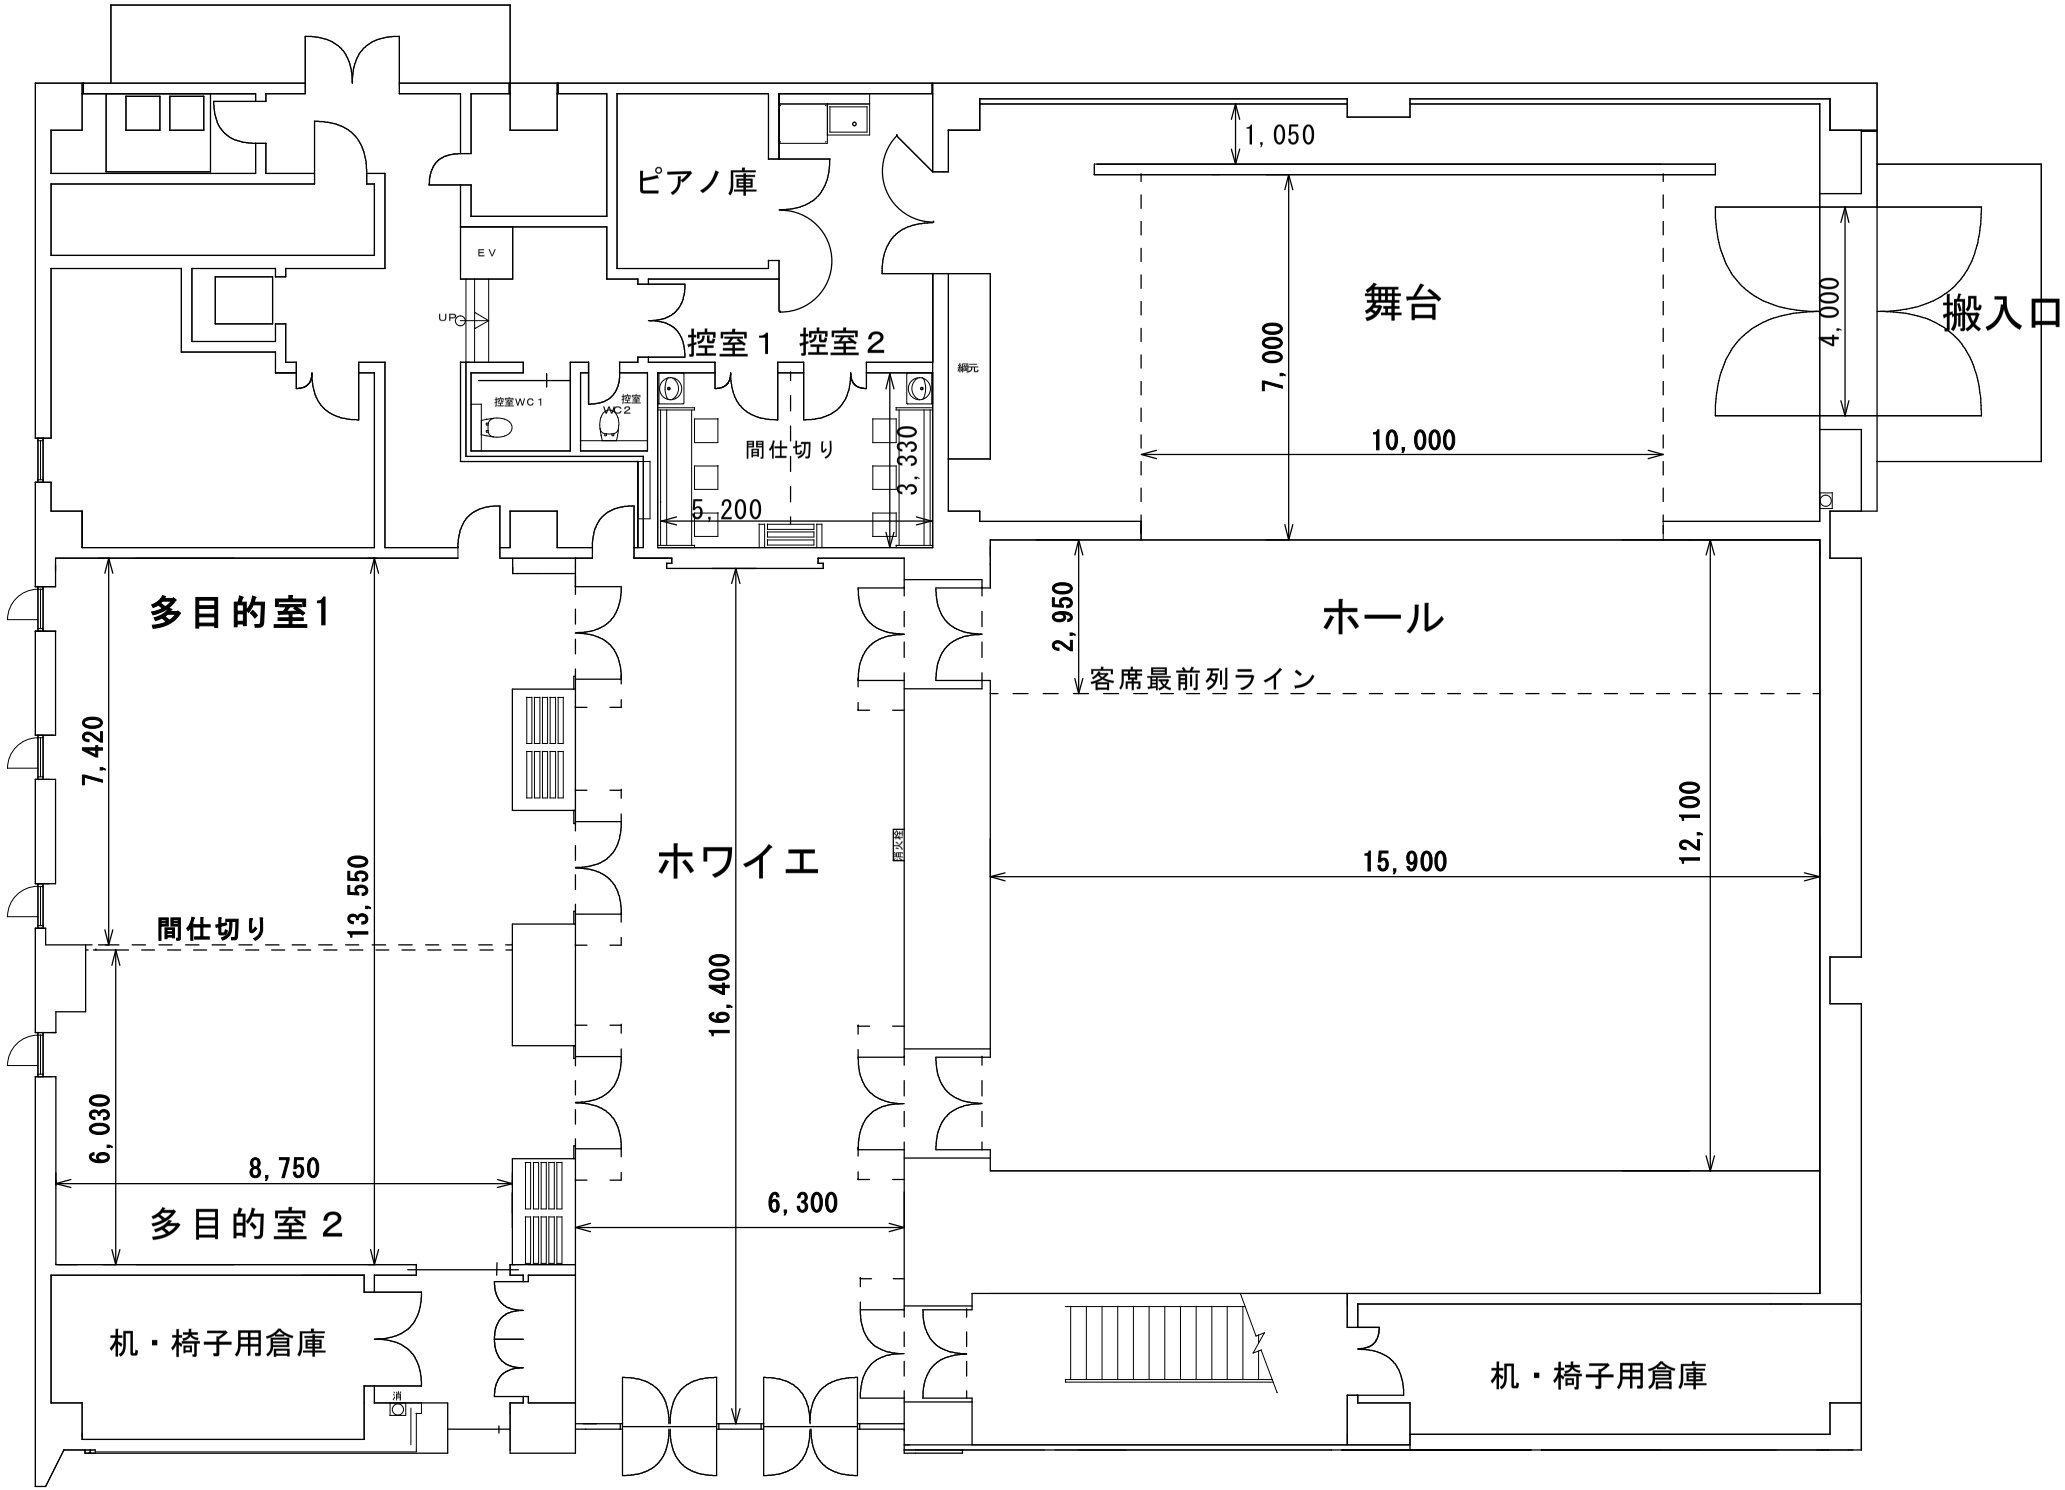
ピアノ庫
EV
UP
控室１　控室２
控室WC１
控室WC２
間仕切り
5,200
3,330
緞帳
1,050
舞台
7,000
10,000
4,000
搬入口
多目的室1
7,420
13,550
間仕切り
6,030
8,750
多目的室２
ホワイエ
16,400
6,300
2,950
ホール
客席最前列ライン
15,900
12,100
机・椅子用倉庫
消
机・椅子用倉庫